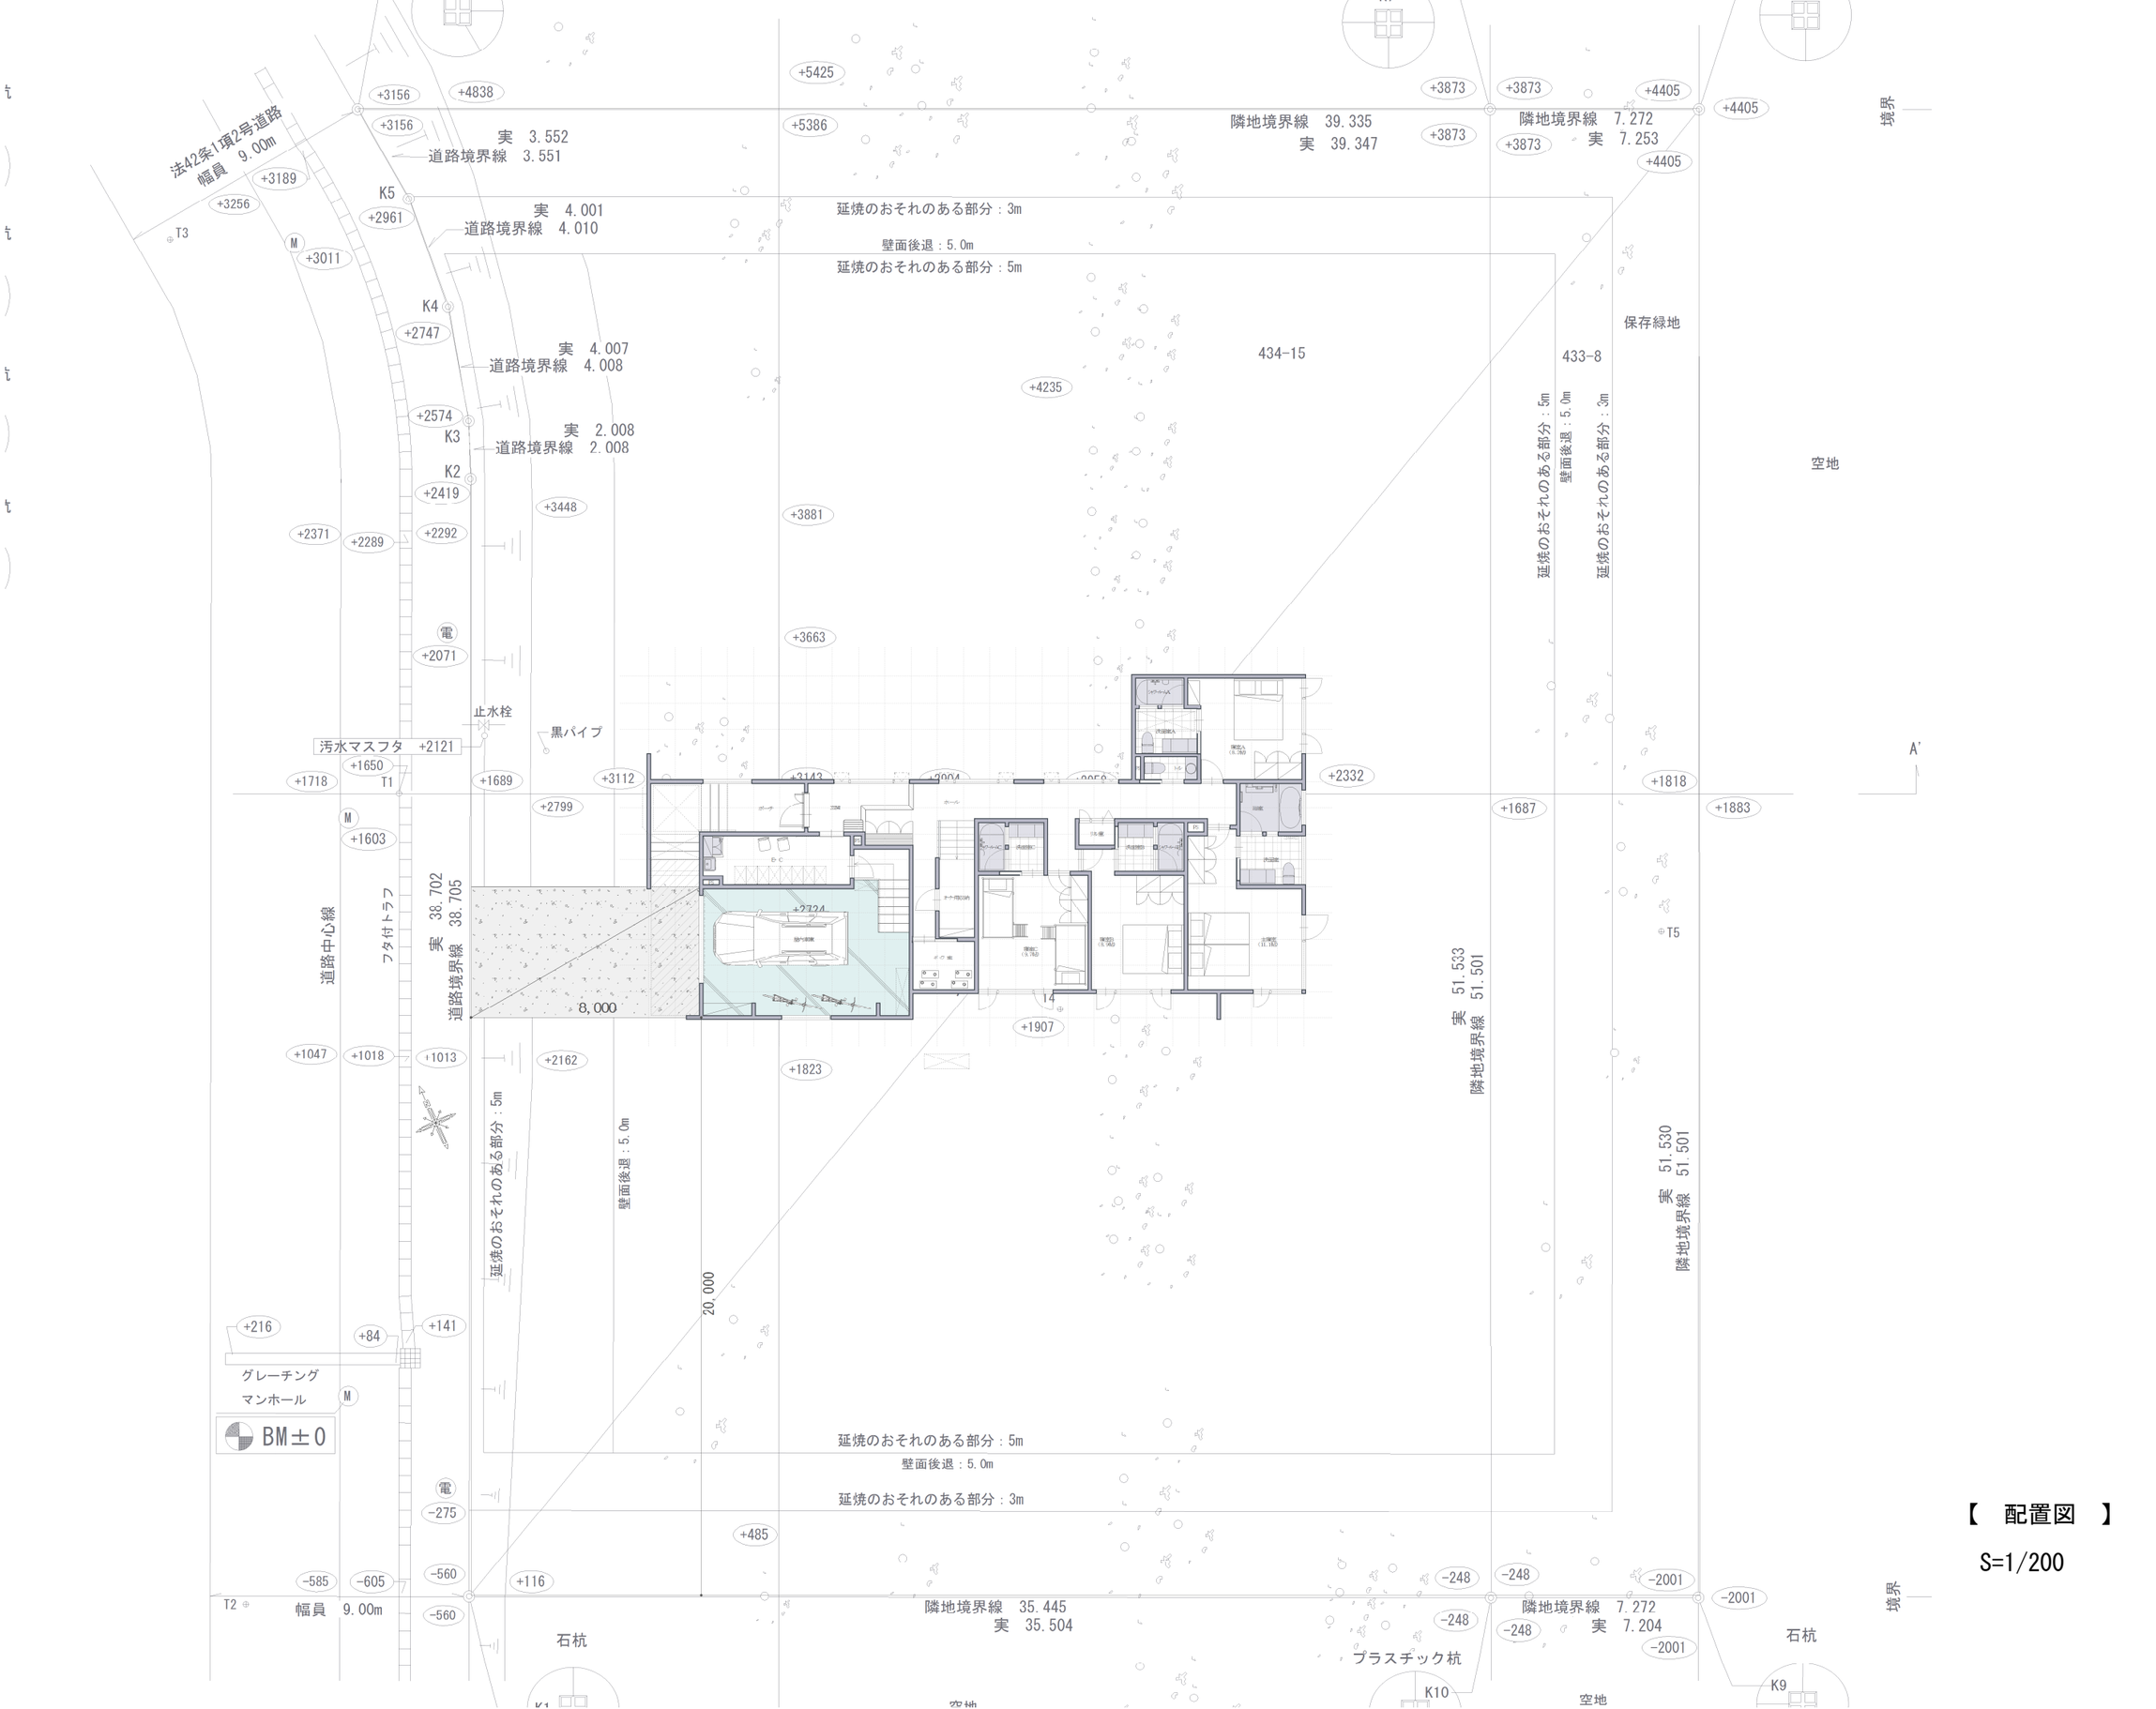
法42条1項2号道路
幅員 9.00m
実 3.552
道路境界線 3.551
実 4.001
道路境界線 4.010
実 4.007
道路境界線 4.008
実 2.008
道路境界線 2.008
K5
K4
K3
K2
T3
T1
T2
T5
M
電
止水栓
黒パイプ
汚水マスフタ +2121
隣地境界線 39.335
実 39.347
隣地境界線 7.272
実 7.253
境界
保存緑地
434-15
433-8
空地
延焼のおそれのある部分：3m
壁面後退：5.0m
延焼のおそれのある部分：5m
延焼のおそれのある部分：5m
壁面後退：5.0m
延焼のおそれのある部分：2m
A
A'
道路中心線
フタ付トラフ
実 38.702
道路境界線 38.705
8,000
20,000
14
実 51.533
隣地境界線 51.501
実 51.530
隣地境界線 51.501
グレーチング
マンホール
BM±0
幅員 9.00m
隣地境界線 35.445
実 35.504
隣地境界線 7.272
実 7.204
石杭
プラスチック杭
K9
K10
K1
空地

【 配置図 】

S=1/200